



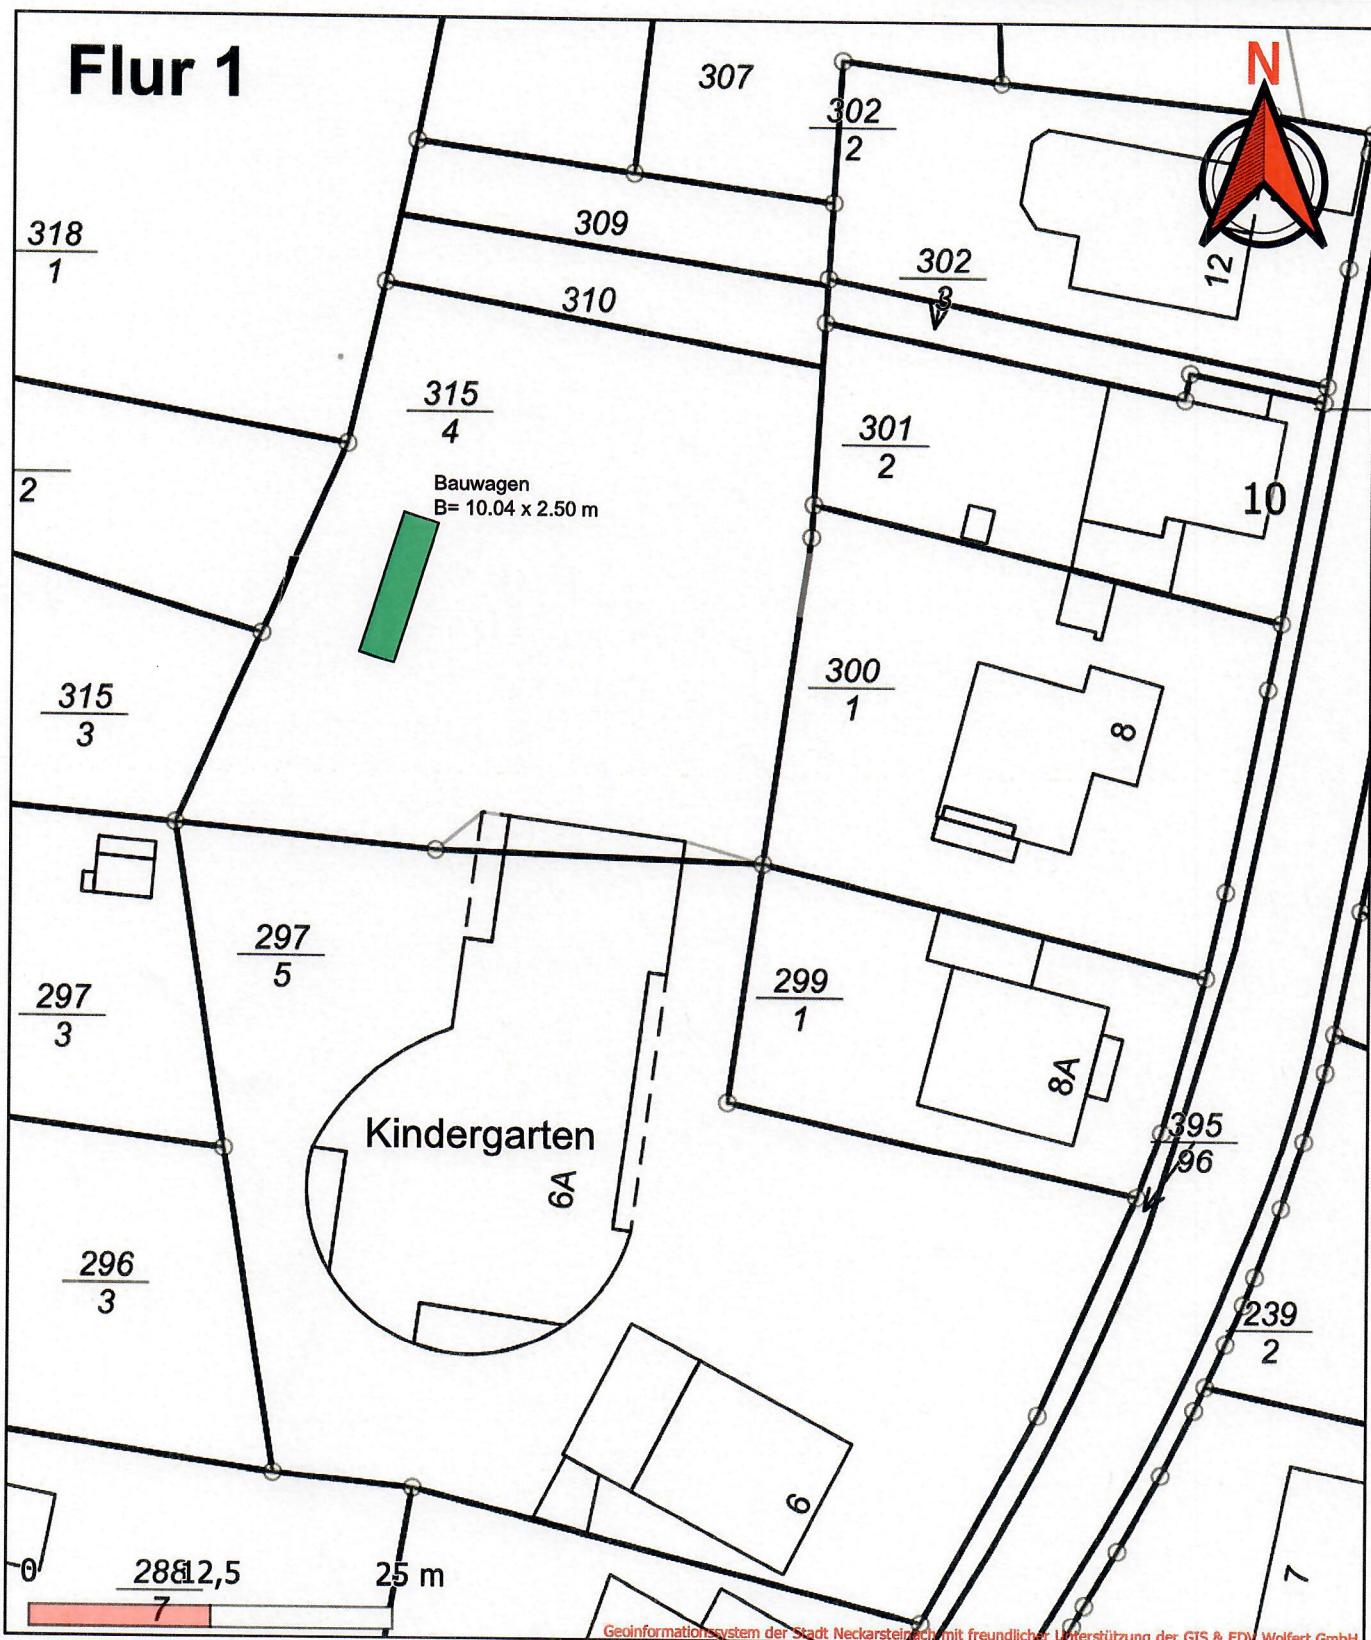

# Neckarsteinach

## Die Vierburgenstadt

Hauptstraße 7  
69239 Neckarsteinach

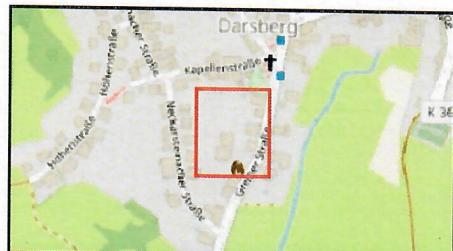

#### WICHTIGER HINWEIS

Die tatsächliche Lage der Abwasser- und Wasserleitungen kann von den Planangaben abweichen. Vor der Aufnahme von Bauarbeiten im Bereich dieser Leitungen muß durch fachgerechte Erkundungsmaßnahmen (z.B. Suchschlitz, Anschlußprüfung im Gebäude) die tatsächliche Lage der Leitungen festgestellt werden.

#### SCHUTZANWEISUNG BEACHTEN